


Hanau
Stadtteil Lamboy/ Innenstadt

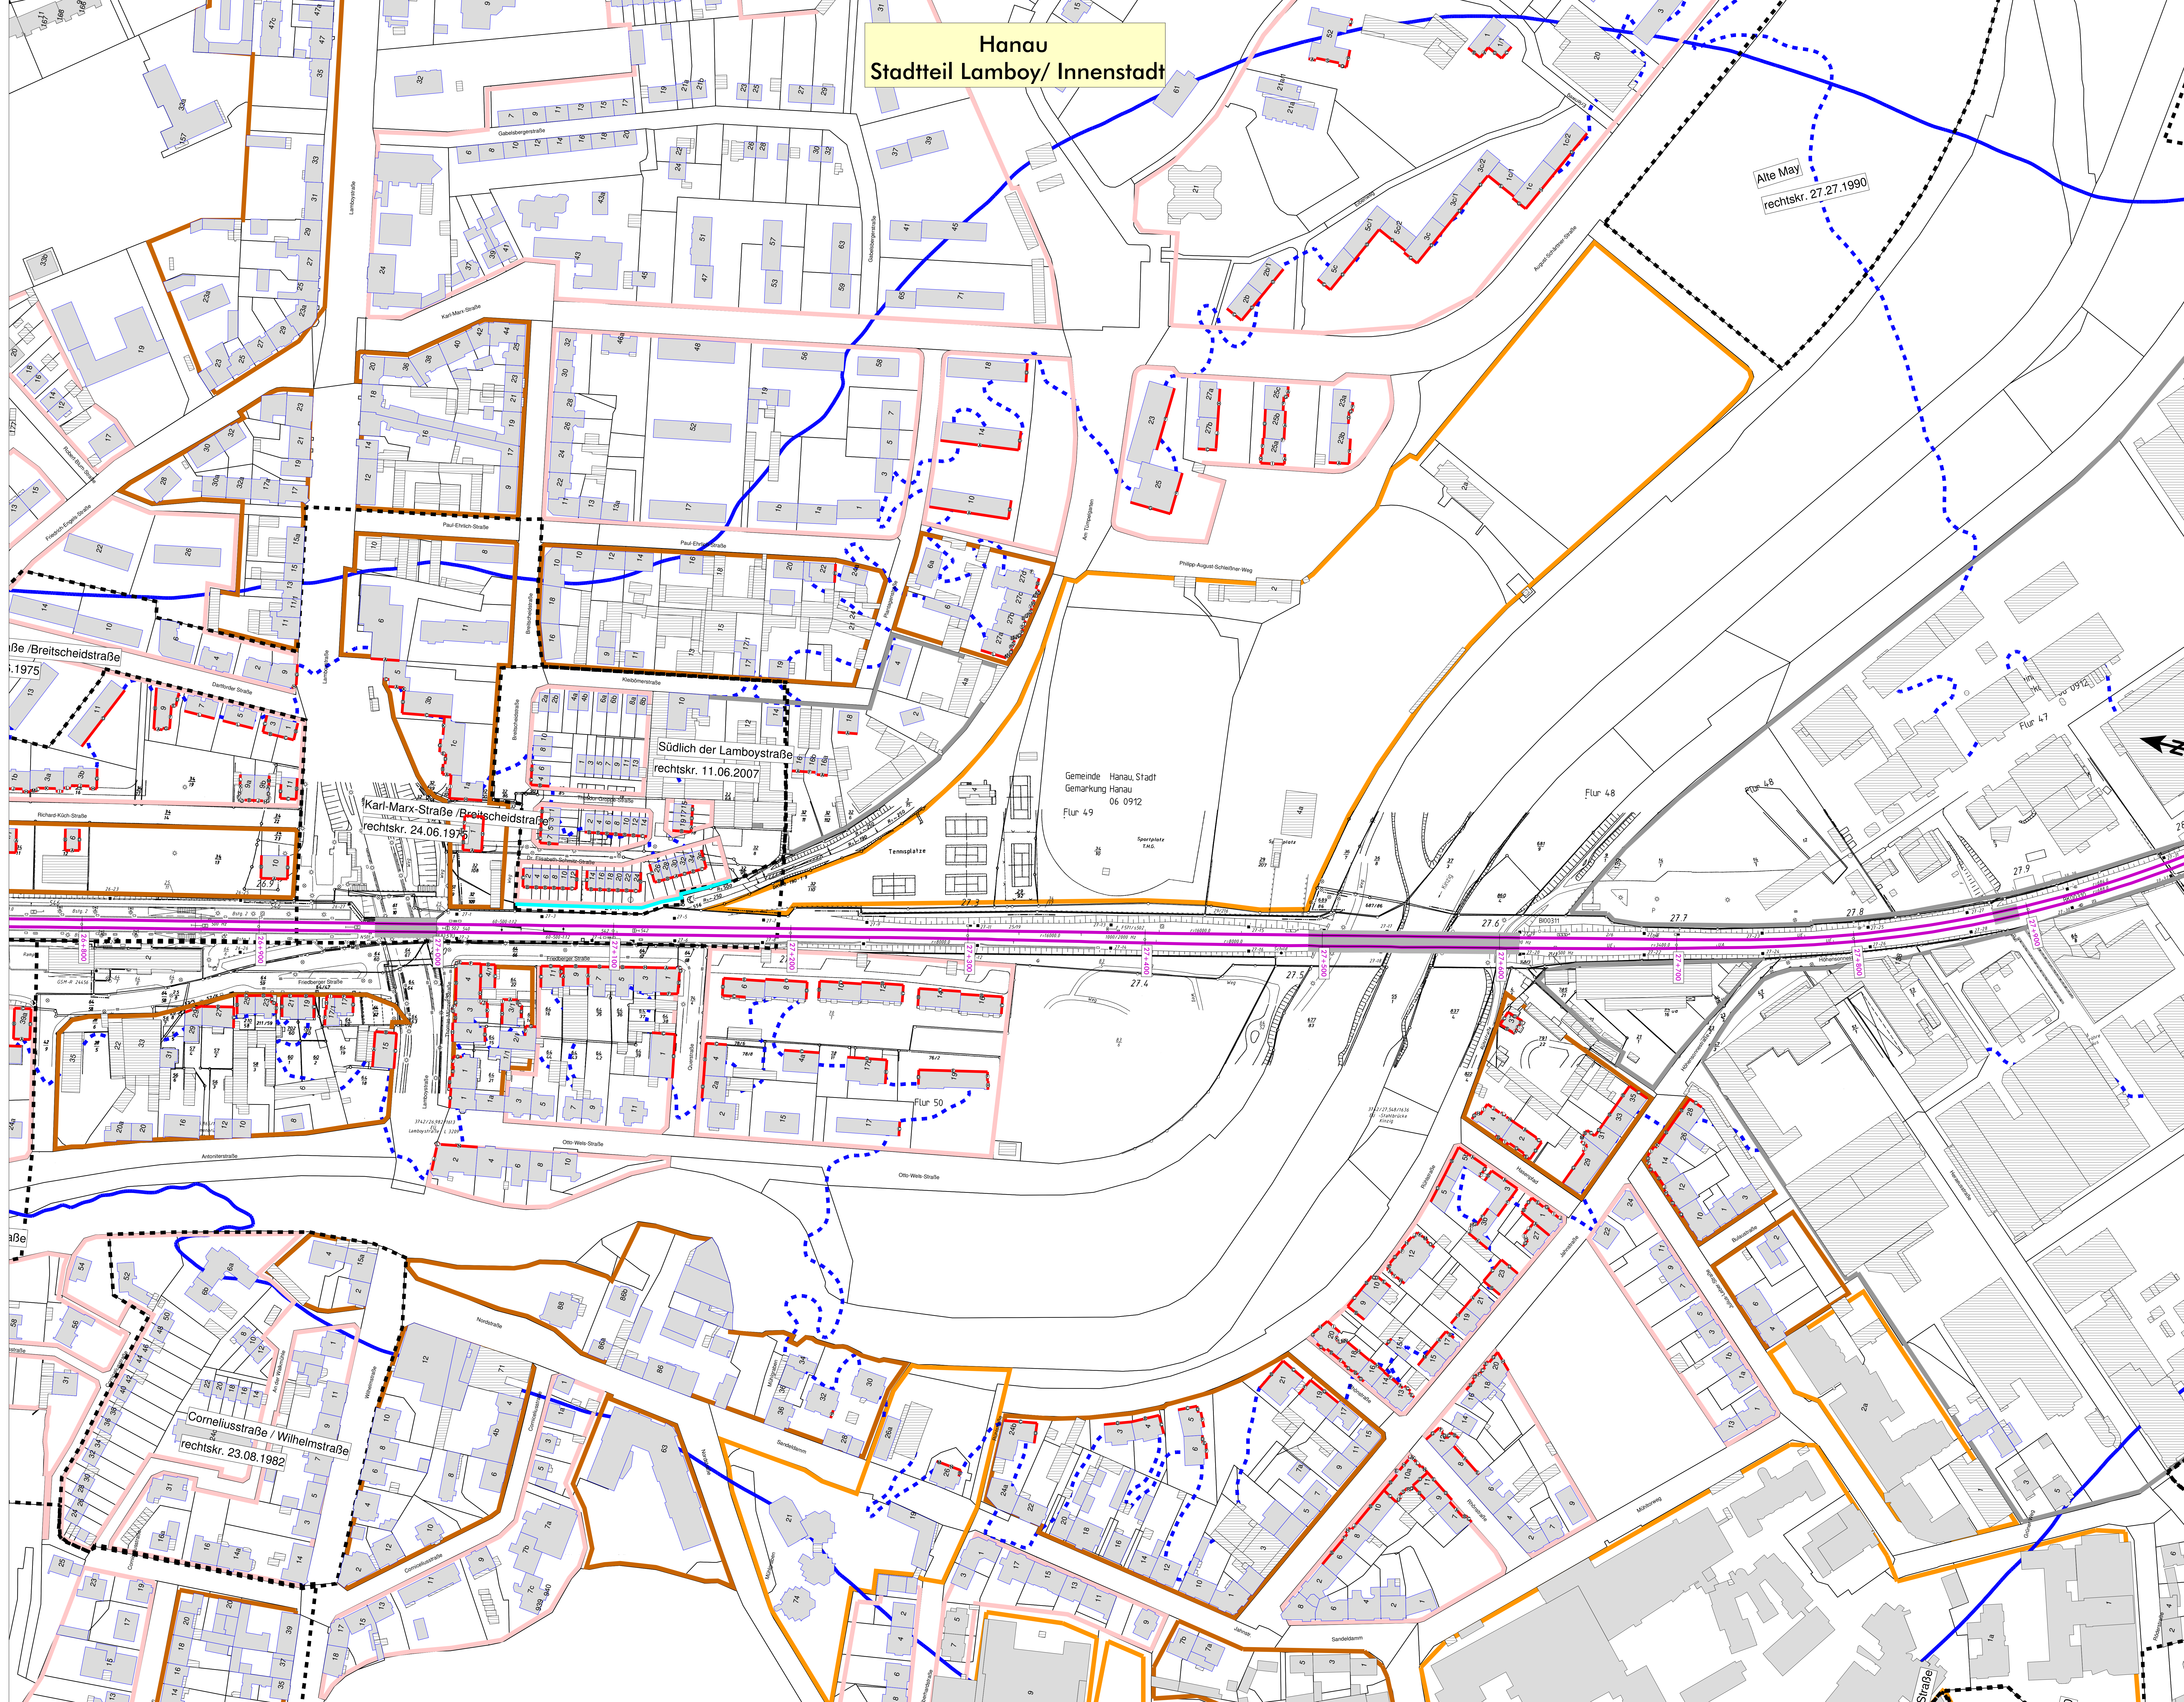

Alte May
rechtskr. 27.27.1990

Südlich der Lamboystraße
rechtskr. 11.06.2007

Karl-Marx-Straße / Breitscheidstraße
rechtskr. 24.06.1976

Corneliusstraße / Wilhelmstraße
rechtskr. 23.08.1982

Gemeinde Hanau, Stadt
Gemarkung Hanau
06 0912
Flur 49

Legende

- Emission Schiene
- Brücke
- - - Geltungsbereich Bebauungsplan
- Hauptgebäude nach 2015
- Nebengebäude und Gebäude ohne Wohnnutzung
- Hauptgebäude vor 2015
- bestehende Lärmschutzwand
- Fassade mit Grenzwertüberschreitung
- Fassadenpunkt
- Wohngebiete
- Mischgebiete
- Gewerbegebiete
- Schulen
- 57 dB(A) - Isophone (Nacht) - freie Schallausbreitung
- - - 57 dB(A) - Isophone (Nacht) - reale Schallausbreitung

Maßstab 1:1000

 H000_02_mou

Genehmigungsplanung: Unterlage für eine Entscheidung nach § 18 AEG

Projektleitung: ... Fachbereich: ... Datum: ...		Projekt: ... Standort: ... Maßstab: ...	

Lärmsanierung an bestehenden Schienenwegen des Bundes
Knoten Hanau

Legende

Streckenausschnitt Hanau, Strecke 3162, Bahn-km 25,600 - 31,500
Berechnung ohne aktiven Lärmschutzmaßnahmen